


45900


# PLATTEGROND BEGANE GROND

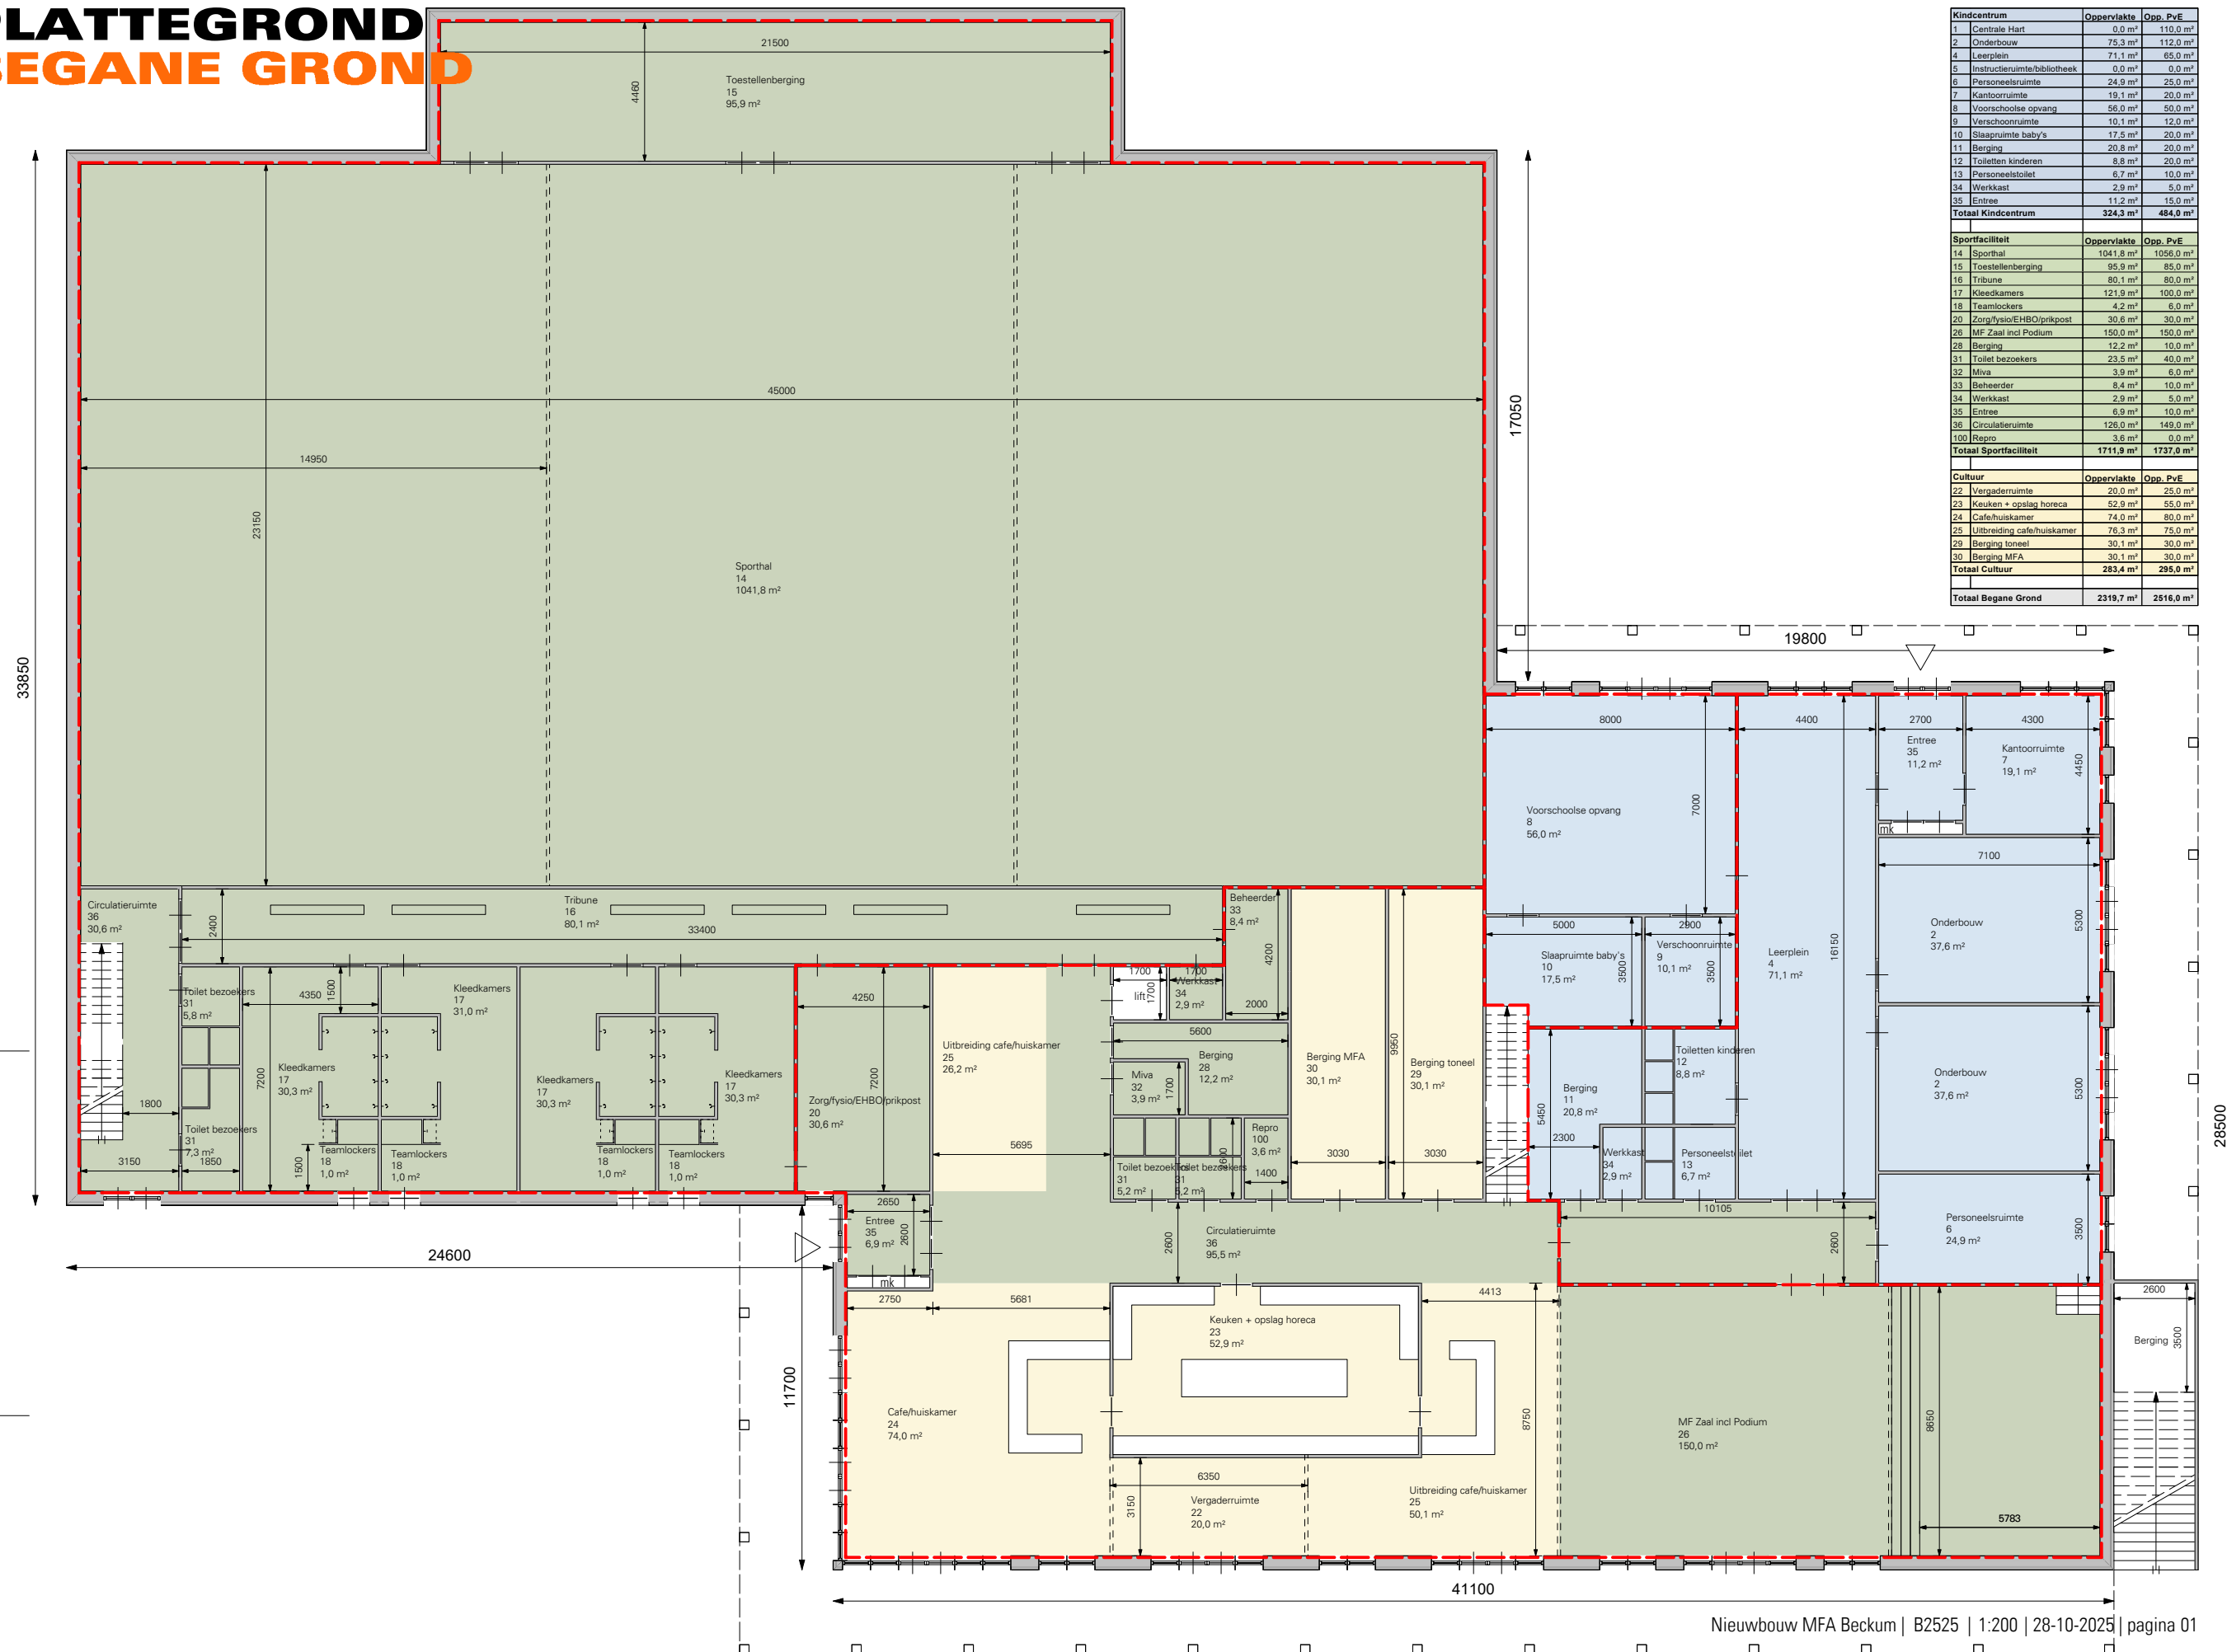

Kindcentrum	Oppervlakte	Opp. P.v.E
1 Centrale Hart	0,0 m²	110,0 m²
2 Onderbouw	75,3 m²	112,0 m²
4 Leerplein	71,1 m²	65,0 m²
5 Instructieruimte/bibliotheek	0,0 m²	0,0 m²
6 Personeelsruimte	24,9 m²	25,0 m²
7 Kantoorruimte	19,1 m²	20,0 m²
8 Voorschoolse opvang	56,0 m²	50,0 m²
9 Verschoonruimte	10,1 m²	12,0 m²
10 Slaapruimte baby's	17,5 m²	20,0 m²
11 Berging	20,8 m²	20,0 m²
12 Toiletten kinderen	8,8 m²	20,0 m²
13 Personeelstoliet	6,7 m²	10,0 m²
34 Werkkast	2,9 m²	5,0 m²
35 Entree	11,2 m²	15,0 m²
<b>Totaal Kindcentrum</b>	<b>324,3 m²</b>	<b>484,0 m²</b>
Sportfaciliteit	Oppervlakte	Opp. P.v.E
14 Sporthal	1041,8 m²	1056,0 m²
15 Toestellenberging	95,9 m²	85,0 m²
16 Tribune	80,1 m²	80,0 m²
17 Kleedkamers	121,9 m²	100,0 m²
18 Teamlockers	4,2 m²	6,0 m²
20 Zorg/fysio/EHBO/prikpost	30,6 m²	30,0 m²
26 MF Zaal incl Podium	150,0 m²	150,0 m²
28 Berging	12,2 m²	10,0 m²
31 Toilet bezoekers	23,5 m²	40,0 m²
32 Miva	3,9 m²	6,0 m²
33 Beheerder	8,4 m²	10,0 m²
34 Werkkast	2,9 m²	5,0 m²
35 Entree	6,9 m²	10,0 m²
36 Circulatie ruimte	126,0 m²	149,0 m²
100 Repro	3,6 m²	0,0 m²
<b>Totaal Sportfaciliteit</b>	<b>1711,9 m²</b>	<b>1737,0 m²</b>
Cultuur	Oppervlakte	Opp. P.v.E
22 Vergaderruimte	20,0 m²	25,0 m²
23 Keuken + opslag horeca	52,9 m²	55,0 m²
24 Cafe/huiskamer	74,0 m²	80,0 m²
25 Uitbreiding cafe/huiskamer	76,3 m²	75,0 m²
29 Berging toneel	30,1 m²	30,0 m²
30 Berging MFA	30,1 m²	30,0 m²
<b>Totaal Cultuur</b>	<b>283,4 m²</b>	<b>295,0 m²</b>
<b>Totaal Begane Grond</b>	<b>2319,7 m²</b>	<b>2516,0 m²</b>



# PLATTEGROND VERDIEPING

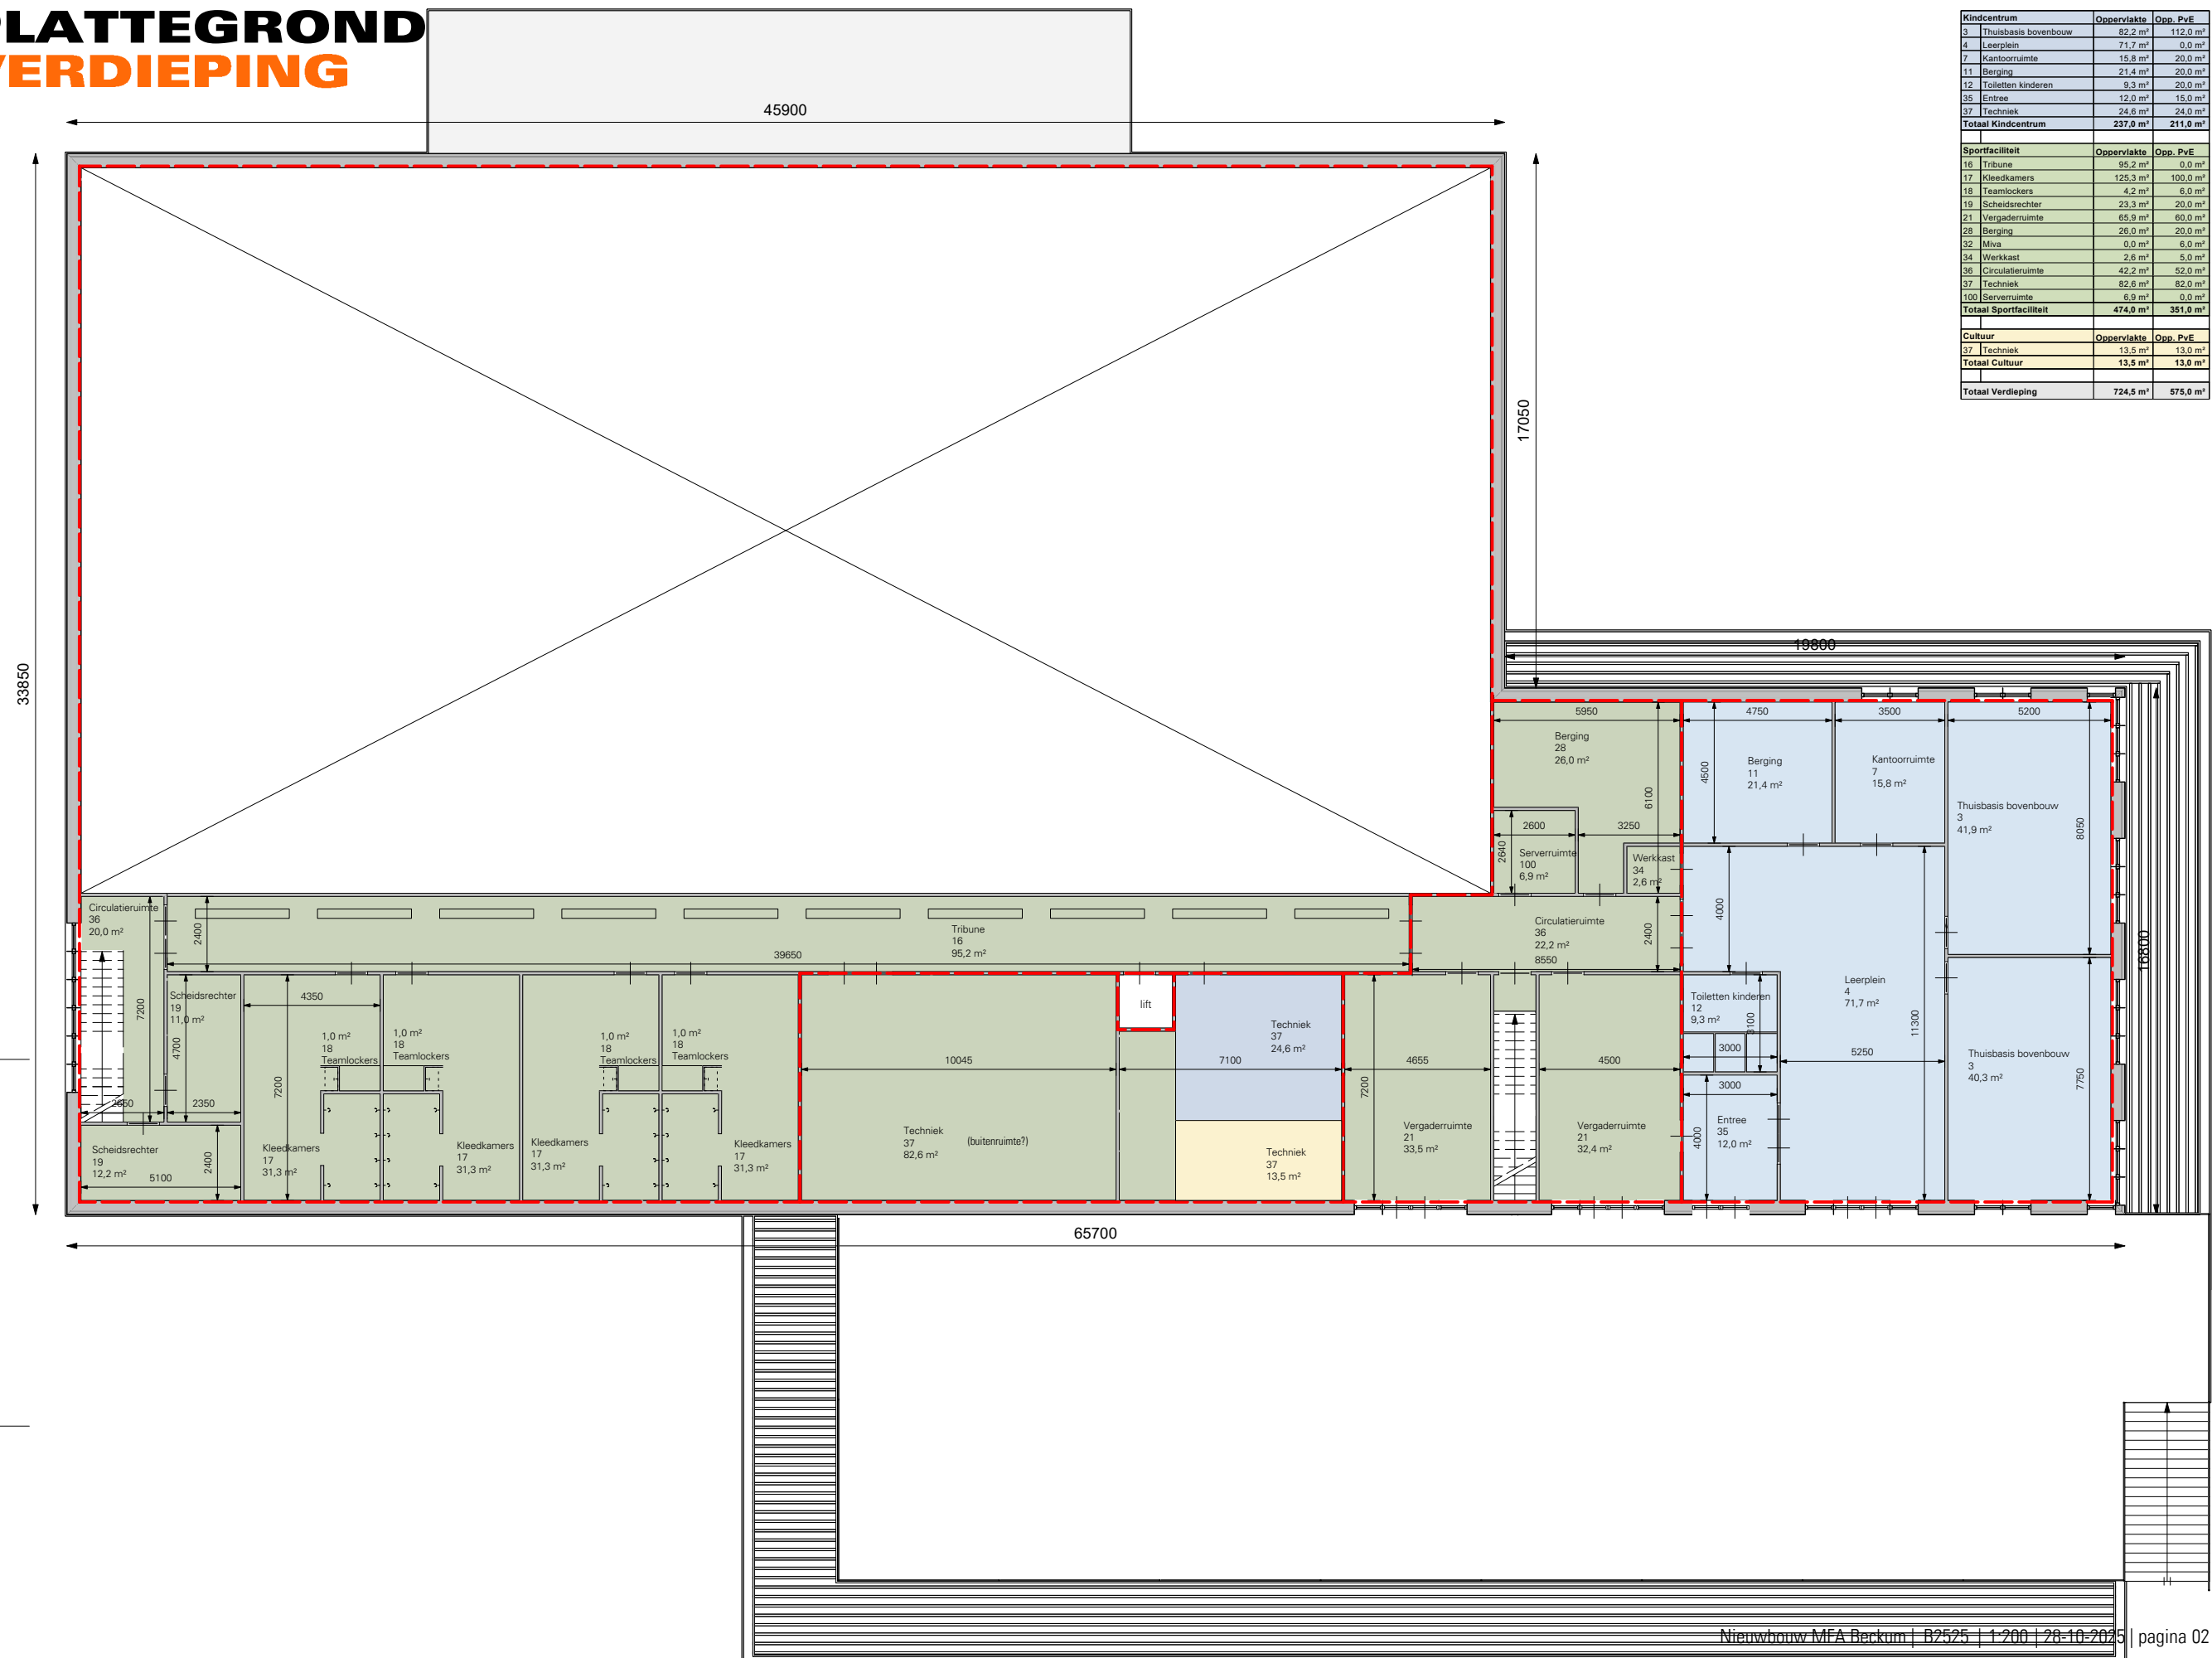

Kindcentrum	Oppervlakte	Opp. PvE
3 Thuisbasis bovenbouw	82,2 m²	112,0 m²
4 Leerplein	71,7 m²	0,0 m²
7 Kantoorruimte	15,8 m²	20,0 m²
11 Berging	21,4 m²	20,0 m²
12 Toiletten kinderen	9,3 m²	20,0 m²
35 Entree	12,0 m²	15,0 m²
37 Techniek	24,6 m²	24,0 m²
<b>Totaal Kindcentrum</b>	<b>237,0 m²</b>	<b>211,0 m²</b>
Sportfaciliteit	Oppervlakte	Opp. PvE
16 Tribune	95,2 m²	0,0 m²
17 Kleedkamers	125,3 m²	100,0 m²
18 Teamlockers	4,2 m²	6,0 m²
19 Scheidsrechter	23,3 m²	20,0 m²
21 Vergaderruimte	65,9 m²	60,0 m²
28 Berging	26,0 m²	20,0 m²
32 Miva	0,0 m²	6,0 m²
34 Werkkast	2,6 m²	5,0 m²
36 Circulatie ruimte	42,2 m²	52,0 m²
37 Techniek	82,6 m²	82,0 m²
100 Serverruimte	6,9 m²	0,0 m²
<b>Totaal Sportfaciliteit</b>	<b>474,0 m²</b>	<b>351,0 m²</b>
Cultuur	Oppervlakte	Opp. PvE
37 Techniek	13,5 m²	13,0 m²
<b>Totaal Cultuur</b>	<b>13,5 m²</b>	<b>13,0 m²</b>
<b>Totaal Verdieping</b>	<b>724,5 m²</b>	<b>575,0 m²</b>

